




Annexe 3 *Arrêts Types*

Sommaire:


<i>Annexe 3 - page 1</i>	<i>Arrêt Type Aligné</i>
<i>2</i>	<i>Arrêt Type Avancé</i>
<i>3</i>	<i>Arrêt Type Hors Voie</i>

Arrêt Type Aligné


Plan de principe d'un arrêt type "aligné" à adapter en fonction de l'emprise disponible et de la pente de la voirie.

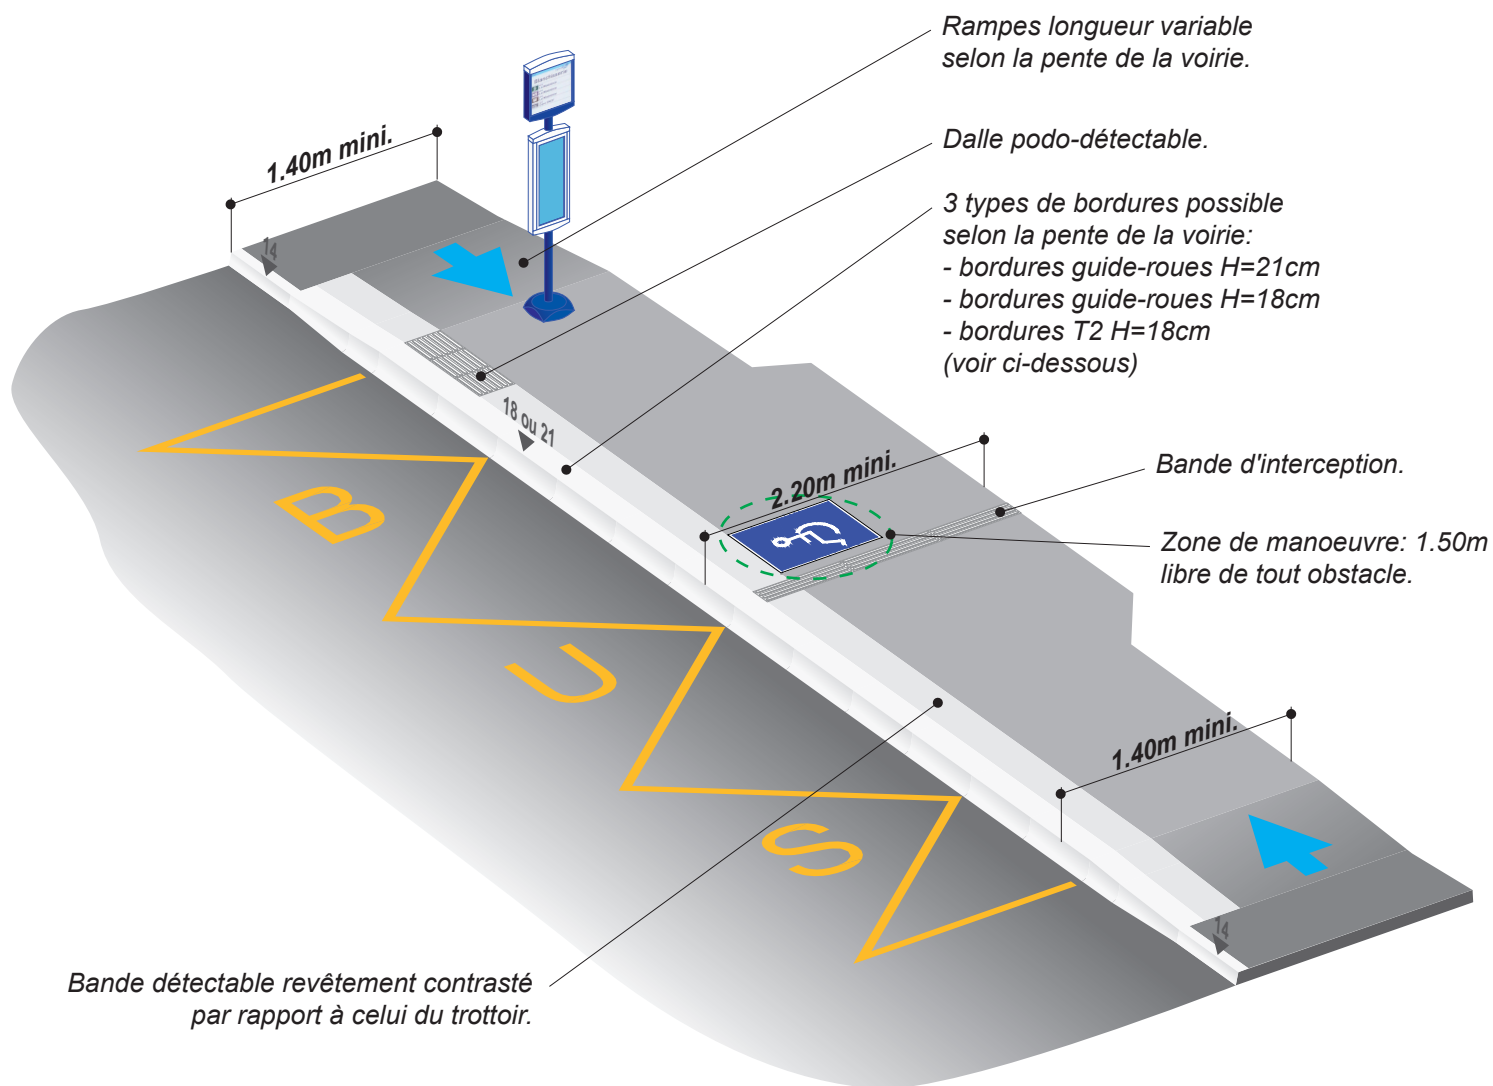

Bordures guide-roues:

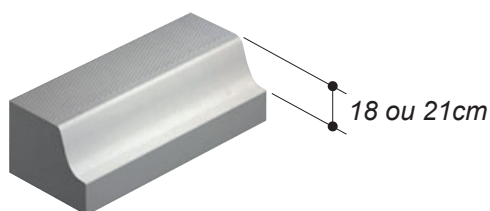


Bordures T2:

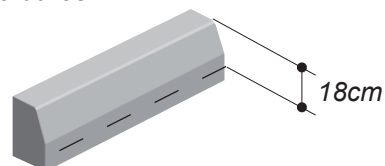


Arrêt Type Avancé


Plan de principe d'un arrêt type "avancé" à adapter en fonction de l'emprise disponible et de la pente de la voirie.

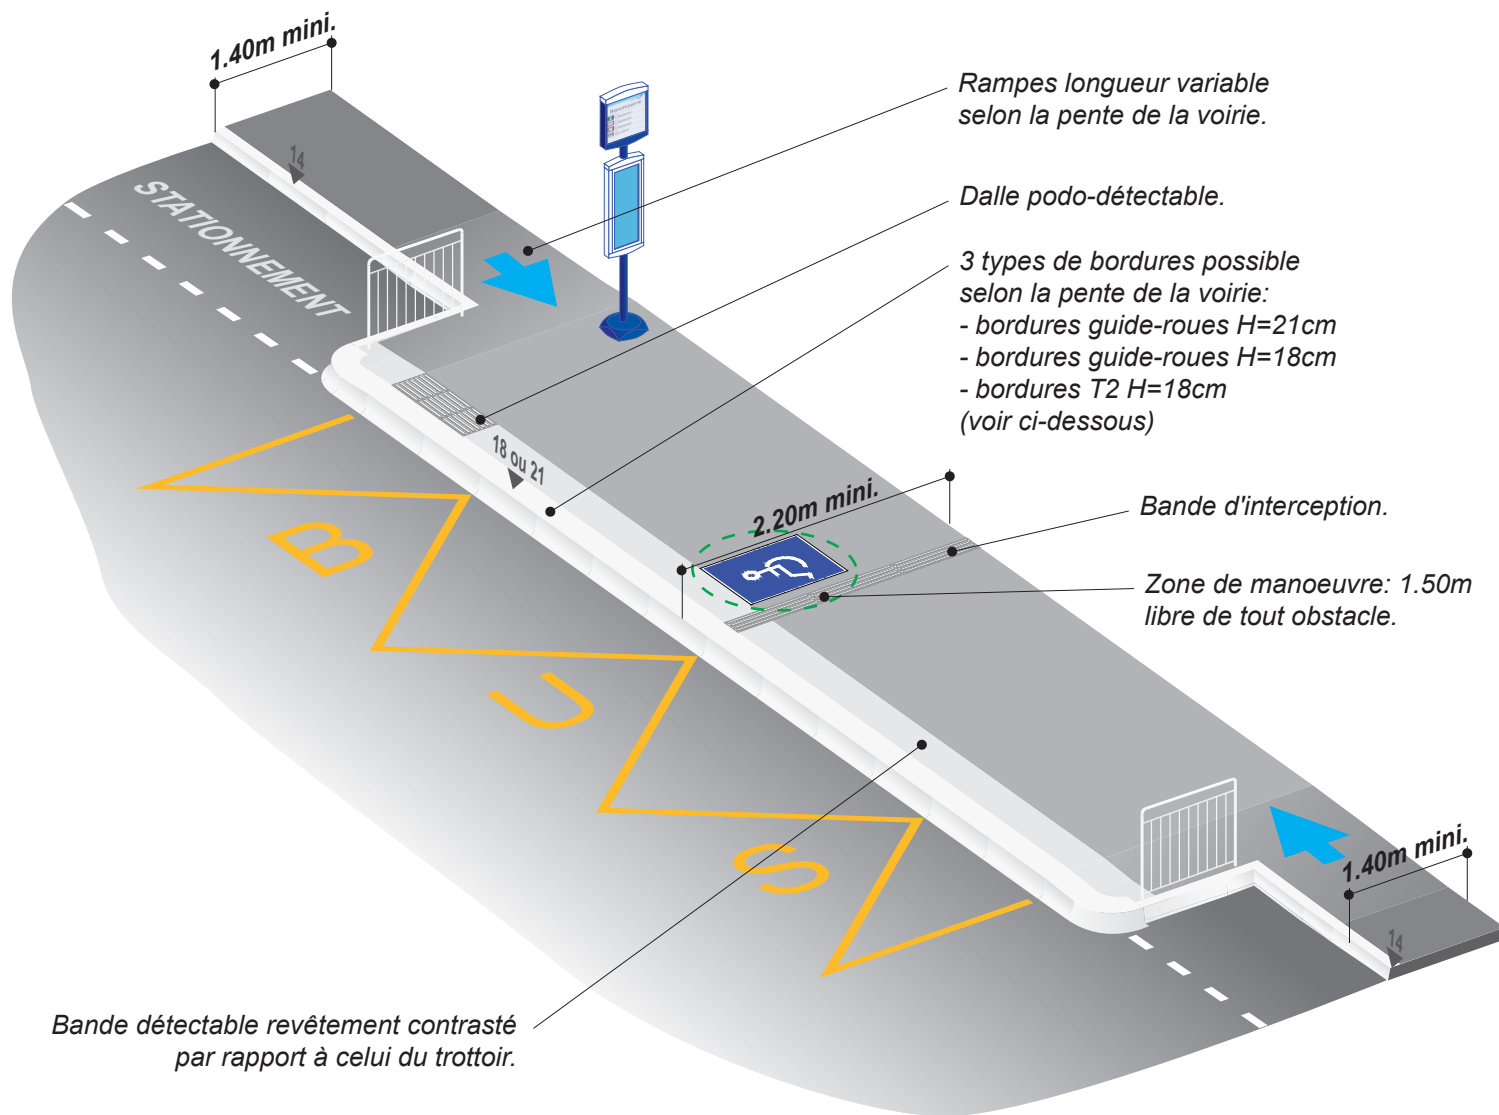

Bordures guide-roues:

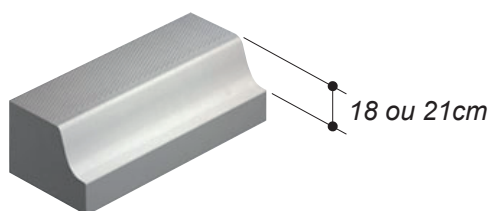

Bordures T2:

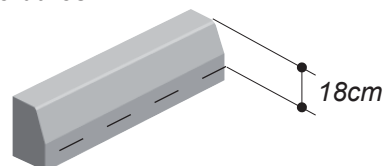

Arrêt Type Hors Voie

Plan de principe d'un arrêt type "hors voie" à adapter en fonction de l'emprise disponible et de la pente de la voirie.

