


# AMENAGEMENT de LA CAGNE - COUPE TYPE (Sans echelle)

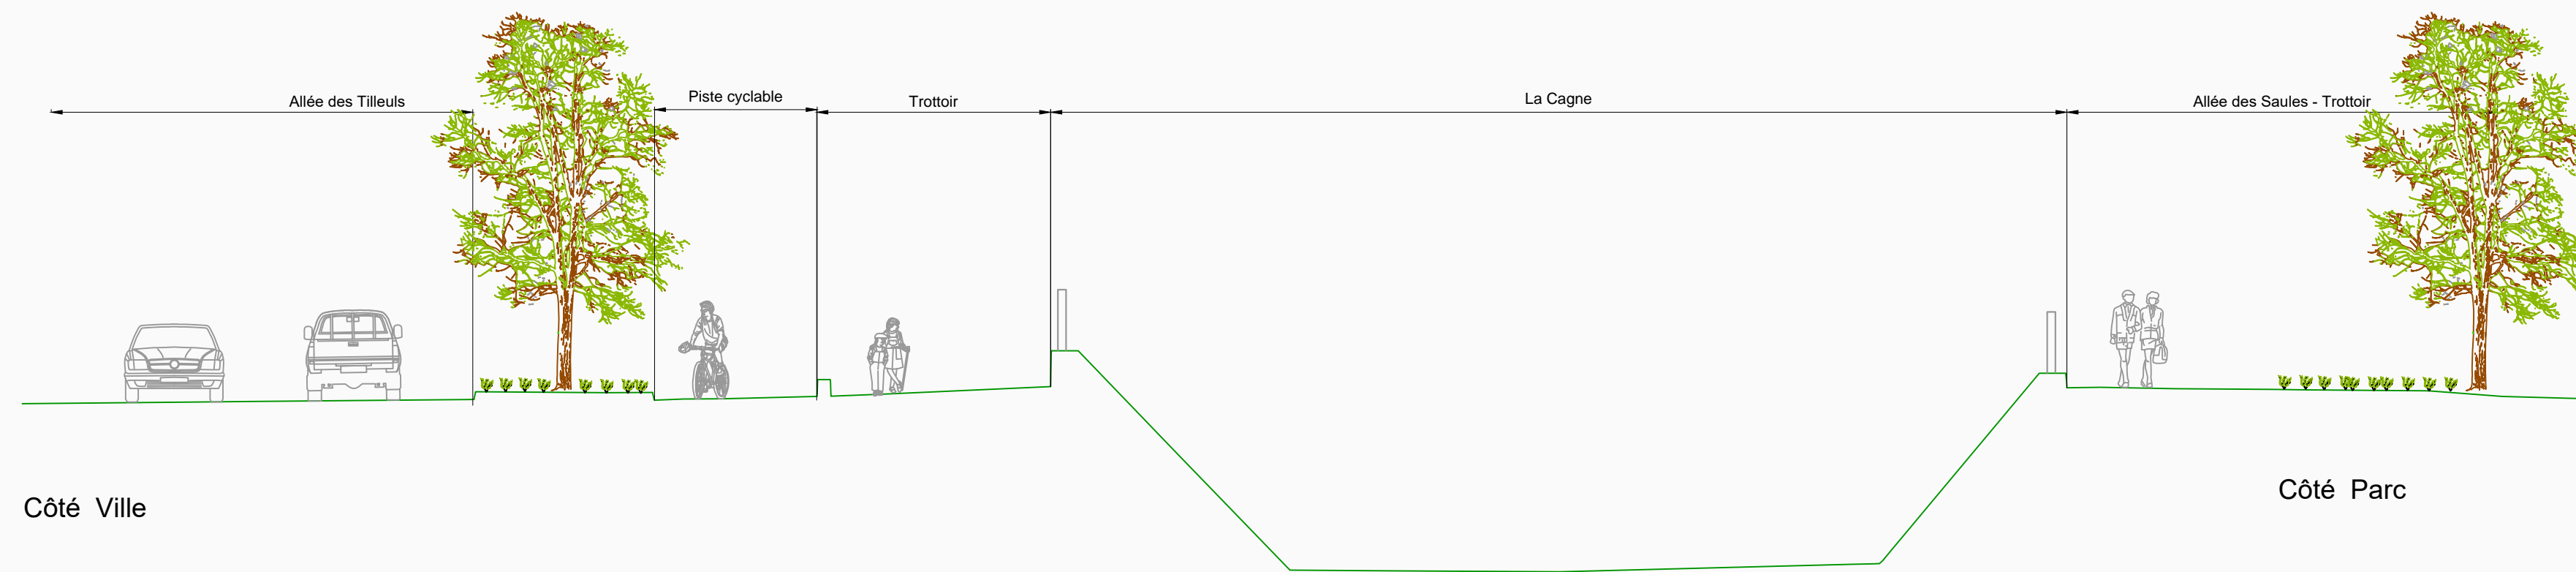


Côté Ville

Côté Parc

# La CAGNE - PROFIL EN LONG (Sans echelle)

Profil dessiné par TPFi  
Profil : Axe 01

Echelle en X : 1/500  
Echelle en Y : 1/100

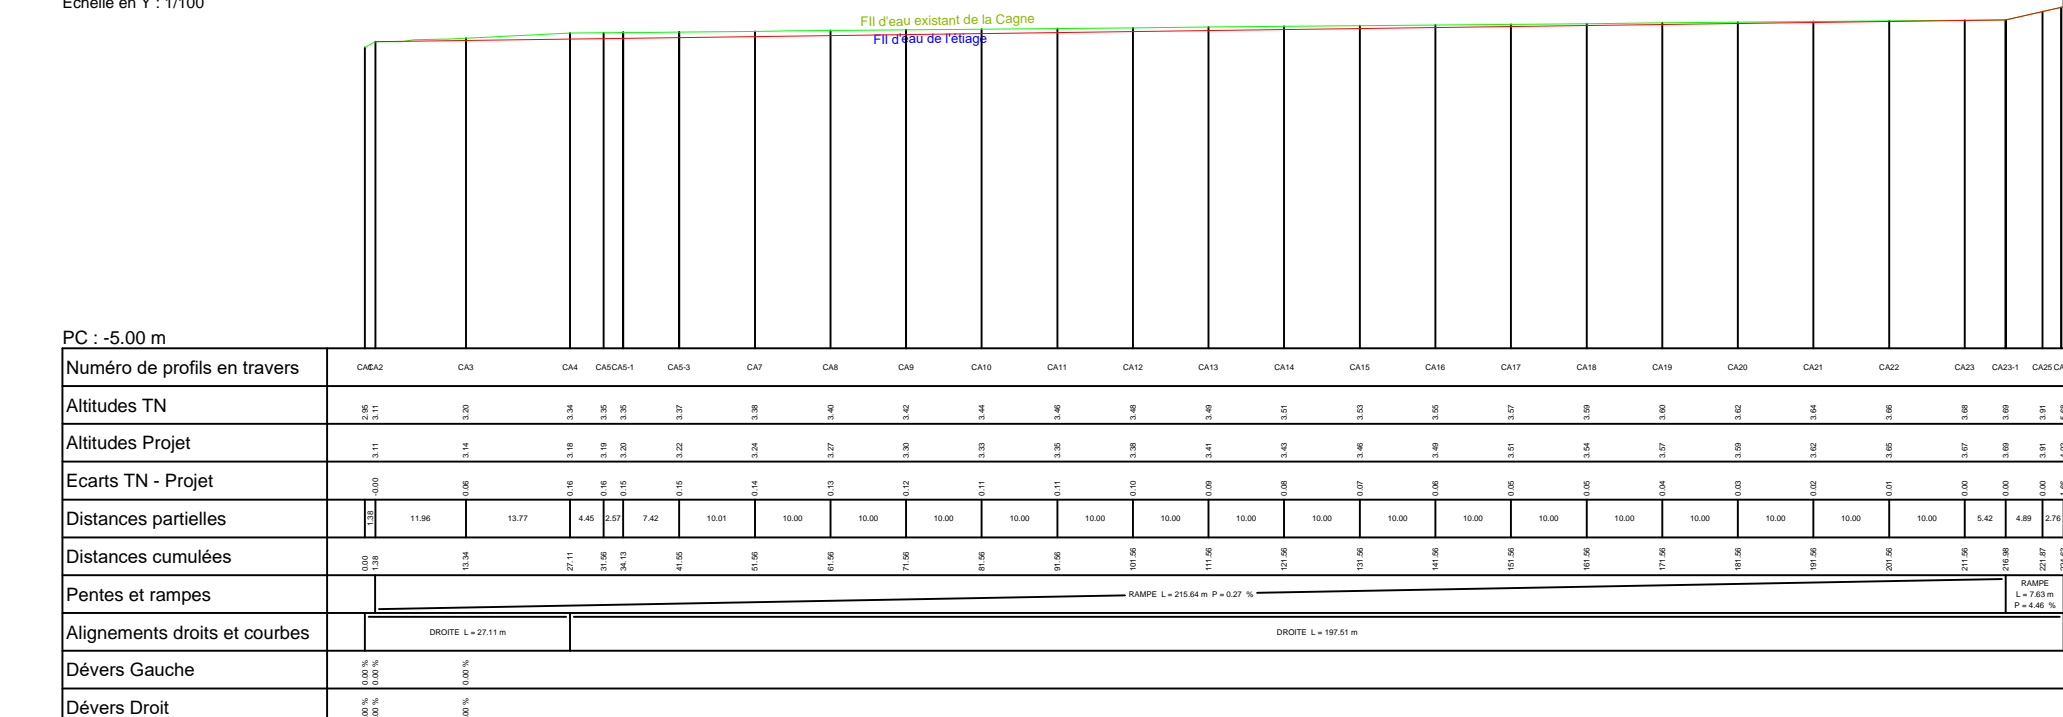

LISTE DES FICHIERS EN REFERENCE EXTERNE	
Fichier courant de mise en page : M:\N160020_CAGNES SUR MER\ZAC VILLETTE\40-Real ZAC\121-Plan\DESSINS\N160020_REAL_2001_TPFi_CAG_VP_actuelle_G.dwg	
N°	Références externes
1	..XREF\N160020_REAL_XREF_SPL_TOP_XR_B.dwg
2	..XREF\N160020_REAL_XREF_TPFi_CAR_XR_C.dwg
3	..XREF\N160020_REAL_XREF_TPFi_CAG_EX_A.dwg
4	
5	
6	
7	
8	
9	
10	
11	
12	
13	
14	
15	



## Commune de Cagnes - sur -Mer AMENAGEMENT DE LA ZAC DE LA VILLETTE

\*\*\* DOSSIER DE REALISATION DE ZAC \*\*\*

MANDATAIRE	ARCHITECTE	BET INFRASTRUCTURES	BET ELAN	BET TRANSMOBILITES
Compagnie du Paysage 10, rue Beauregard 75002 PARIS Ml : 01 53 26 77 32 fax : 01 40 34 84 98 e-mail : agence@compagniedupaysage.fr	ABC Architectes Le Kristal 1725 RN7 06270 VILLENEUVE-LOUBET Ml : 04 93 22 50 11 e-mail : contact@abc-architectes.com	TPFi Ingénierie 4 chemin du Château St Pierre CS50531 06359 NICE Cedex 4 Ml : 04 93 27 66 30 e-mail : r.kharroubi@tpfi.fr	ELAN 1 Avenue Eugene Freyssinet 78061 SAINT QUENTIN EN YVELINES Ml : 01 30 60 22 92 e-mail : e.palange@elan-france.com	Transmobilité 16, route de la Gavotte 13015 MARSEILLE Ml : 06 14 82 09 51 e-mail : b.jougat@transmobilities.com



### 1.3. RENATURATION DE LA CAGNE 1.3.3. Plan de l'état actuel de la Cagne au 1/500

DATE	INDICE	MODIFICATIONS	DESSINATEUR	VERIFICATEUR	APPROBATEUR
01/09/2017	A	PREMIERE DIFFUSION	CSe	AuD	LCJ
02/08/2019	G	MISE A JOUR DOSSIER REALISATION POUR RENDU D	CSe	RKa	LCJ

AGENCE	N°AFFAIRE	PHASE	N°CHRONO	EMETTEUR	THEME	TYPE	INDICE	ECHELLE
IN	160020	REAL	2001	TPFi	CAG	Actuelle	G	-

Ce document demeure la propriété de TPFi Ingénierie. Toute reproduction totale ou partielle par des tiers doit faire l'objet d'un accord préalable de TPFi Ingénierie

