

Commune de SAINT-LAURENT-DU-VAR

Adresse : Avenue Honoré Brun

Section : AT

PLAN PARCELLAIRE

Echelle : 1/1250

Dossier n°: **22_070M**

Plan n°: **AT22070M**

Dressé le : 05/04/2022


Modifié le : 10/11/2022

Dessinateur : AS

**CLASSEMENT DANS LE RESEAU
DES VOIES METROPOLITAINES
DE L'AVENUE HONORE BRUN**

Voies privées ouvertes à la circulation publique
dont le transfert d'office
dans le domaine public métropolitain est demandé
(article L. 318-3 du Code de l'Urbanisme)

LEGENDE



 Emprises de la voie à classer :
S_{Tot.} = 1 239 m²

 Parcelle cadastrale

 Section cadastrale

Application du parcellaire cadastral sans consultation des titres ni avis des voisins. Le cadastre, document principalement à usage fiscal, ne confère pas un droit de propriété et les énonciations qu'il procure aux usagers constituent pour eux de simples renseignements. Ainsi, les limites cadastrales représentées à titre de simple information fiscale, n'offrent aucune garantie juridique (seul un bornage contradictoire le permet) et aucune garantie de précision graphique.

PLAN DE SITUATION - IGN - 1/25000

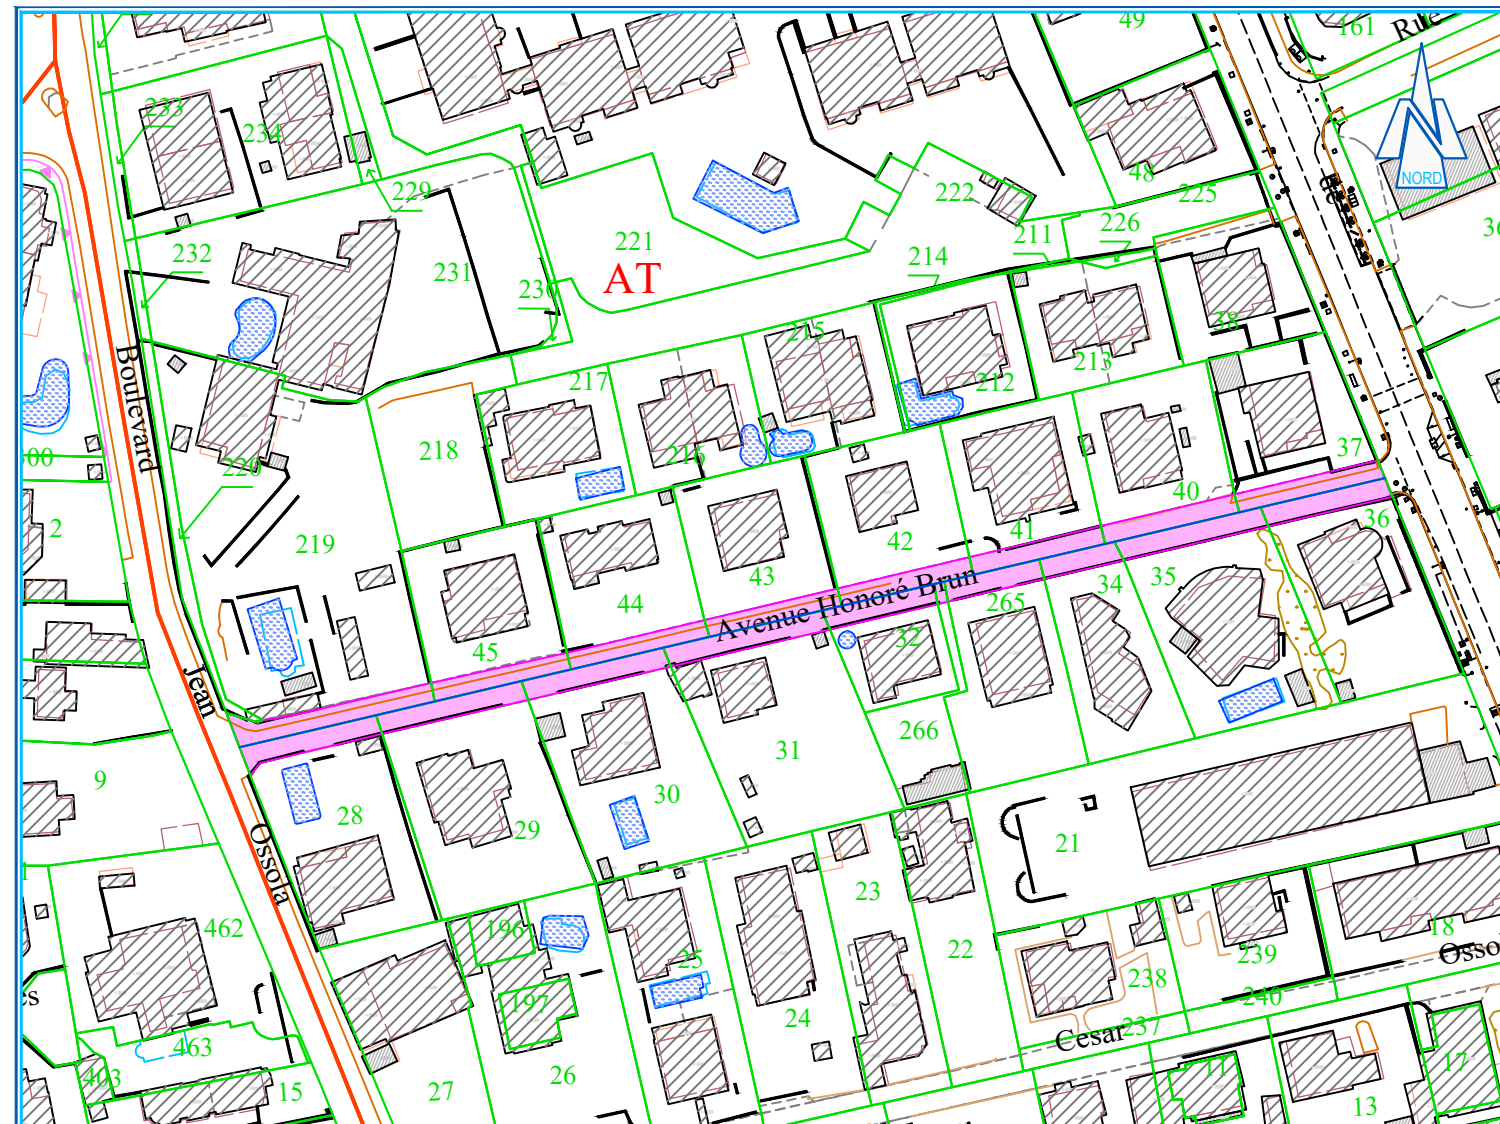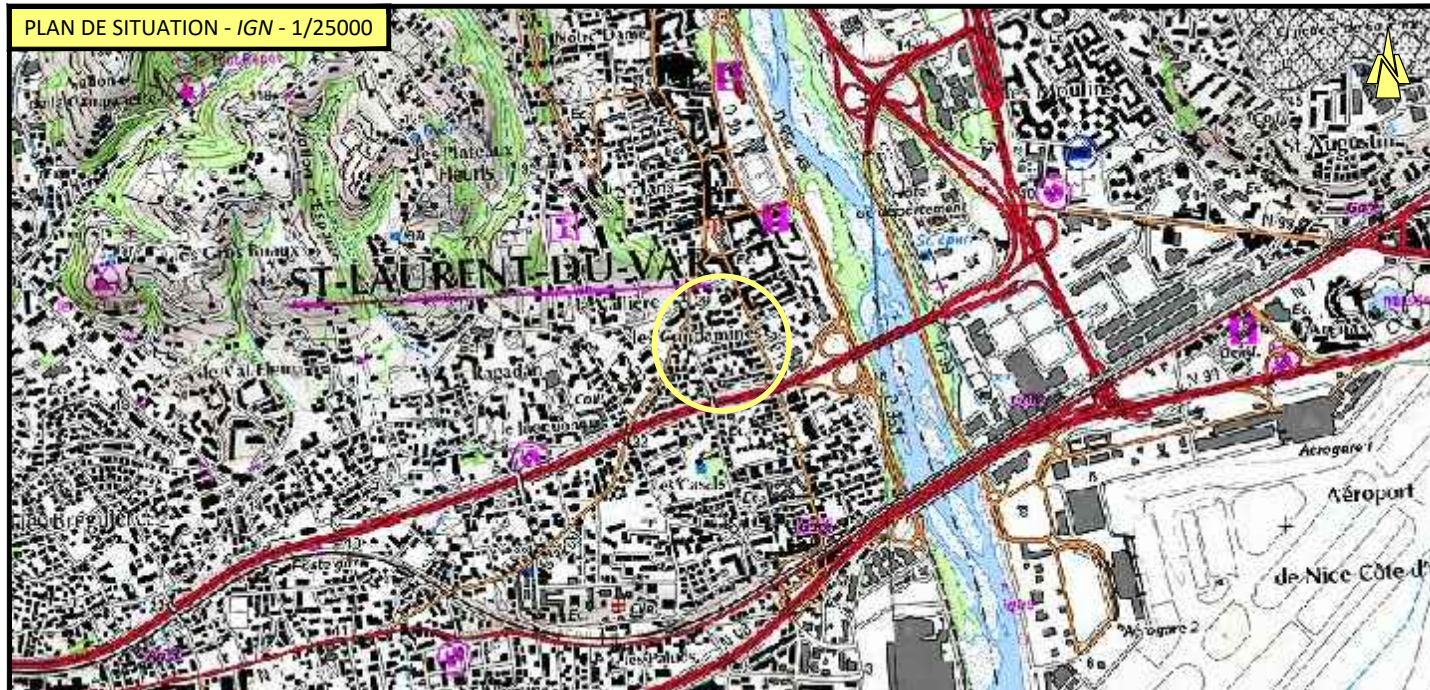

Propriétaire	Section	Parcelles n°	Surface (m ²)	Acquisition (m ²)
MME BRUN JOSIANE JEANNE MARGUERITE BODIN JOSIANE	AT	219	1902	111
M BURCHIANTI SCIANDRA LAURENT	AT	45	588	68
MME ROSSI ISABELLE BERNADETTE MARYSE	AT	44	596	67
INDIVISION M FABRE EMILE ALPHONSE, M LAVIOLETTE ROBERT EMILE ADOLPHE	AT	43	579	65
INDIVISION M AMBLARD YOANN STEPHANE, MME CRASSOUS LILIANE JOSETTE	AT	42	578	66
MME BIDAULT JOSETTE SIMONNE MERAL JOSETTE	AT	41	578	67
USUFRUITIER MME TOBELAIM JOSETTE GABY TOUATI JOSETTE, NU-PROPRIÉTAIRE M TOUATI BERNARD, NU-PROPRIÉTAIRE M TOUATI PAUL ELIE	AT	40	582	70
USUFRUITIER MME DELORME MARIE THERESE AMENGUAL MARIE THERESE, NU-PROPRIÉTAIRE M AMENGUAL MICHEL JEAN DENIS	AT	37	594	78
USUFRUITIER MME DARMON SIMONE CLOTILDE SILVETTI SIMONE, NU-PROPRIÉTAIRE INDIVISION M SILVETTI ALBERT HENRY, NU-PROPRIÉTAIRE INDIVISION M SILVETTI DANIEL PAUL, NU-PROPRIÉTAIRE INDIVISION M SILVETTI FERNAND YVES LOUIS	AT	28	787	78
M DIGOIN	AT	29	889	81
INDIVISION BONNET YVES, DURANDO FABIEN, DURANDO GILBERT	AT	30	880	80
INDIVISION M BOUQUEAU DAMIEN, INDIVISION MME BREL PERRINE MONIQUE BOUQUEAU PERRINE	AT	31	950	90
M ROUBAUD GILBERT	AT	32	312	62
MME ODASSO ANNA MARIA RIGOLETTO ANNA MARIA	AT	266	253	6
USUFRUITIER MME ROCCIA JEANNINE HELENE RAMOIN JEANNINE, NU-PROPRIÉTAIRE INDIVISION M RAMOIN DANIEL JEAN-PIERRE, NU-PROPRIÉTAIRE INDIVISION M RAMOIN SERGE PIERRE ANTOINE	AT	265	619	54
INDIVISION M GIRARD NICOLAS VINCENT, INDIVISION MME LABROSSE BEATRICE GENEVIEVE GIRARD BEATRICE	AT	34	539	44
INDIVISION M GIRARD NICOLAS VINCENT, INDIVISION MME LABROSSE BEATRICE GENEVIEVE GIRARD BEATRICE	AT	35	857	82
Indivision DOOHAN/SAN MIGUEL LOPEZ	AT	36	734	70
		TOTAL		1239