

Commune de SAINT-BLAISE

Adresse : Chemin du Col de l'Olivier

Section : C

PLAN PARCELLAIRE

Echelle : 1/1000

Dossier n°: 19_061M

Plan n°: C19061M_V2

Dressé le : 24/04/2019

Mis à jour le : 29/06/2026

Dessinateur : AT

VOIE NOUVELLE ENTRE LA ZAC DE LA SAOGA ET LE HAMEAU DE LA CROIX DE FER - ROUTE DU COL DE L'OLIVIER

Acquisition Le Syndicat des Copropriétaires

LEGENDE

Acquisition par la Métropole Nice Côte d'Azur :
C n°1473 (3 031 m²)


Limite de division 17 Numéro EP

Autres emprises concernées par l'opération

825 Parcelle cadastrale 1473 Nouvelle numérotation cadastrale 0C Section cadastrale

Application du parcellaire cadastral sans consultation des titres ni avis des voisins. Le cadastre, document principalement à usage fiscal, ne confère pas un droit de propriété et les énonciations qu'il procure aux usagers constituent pour eux de simples renseignements. Ainsi, les limites cadastrales représentées à titre de simple information fiscale, n'offrent aucune garantie juridique (seul un bornage contradictoire le permet) et aucune garantie de précision graphique.

PLAN DE SITUATION - IGN - 1/25000

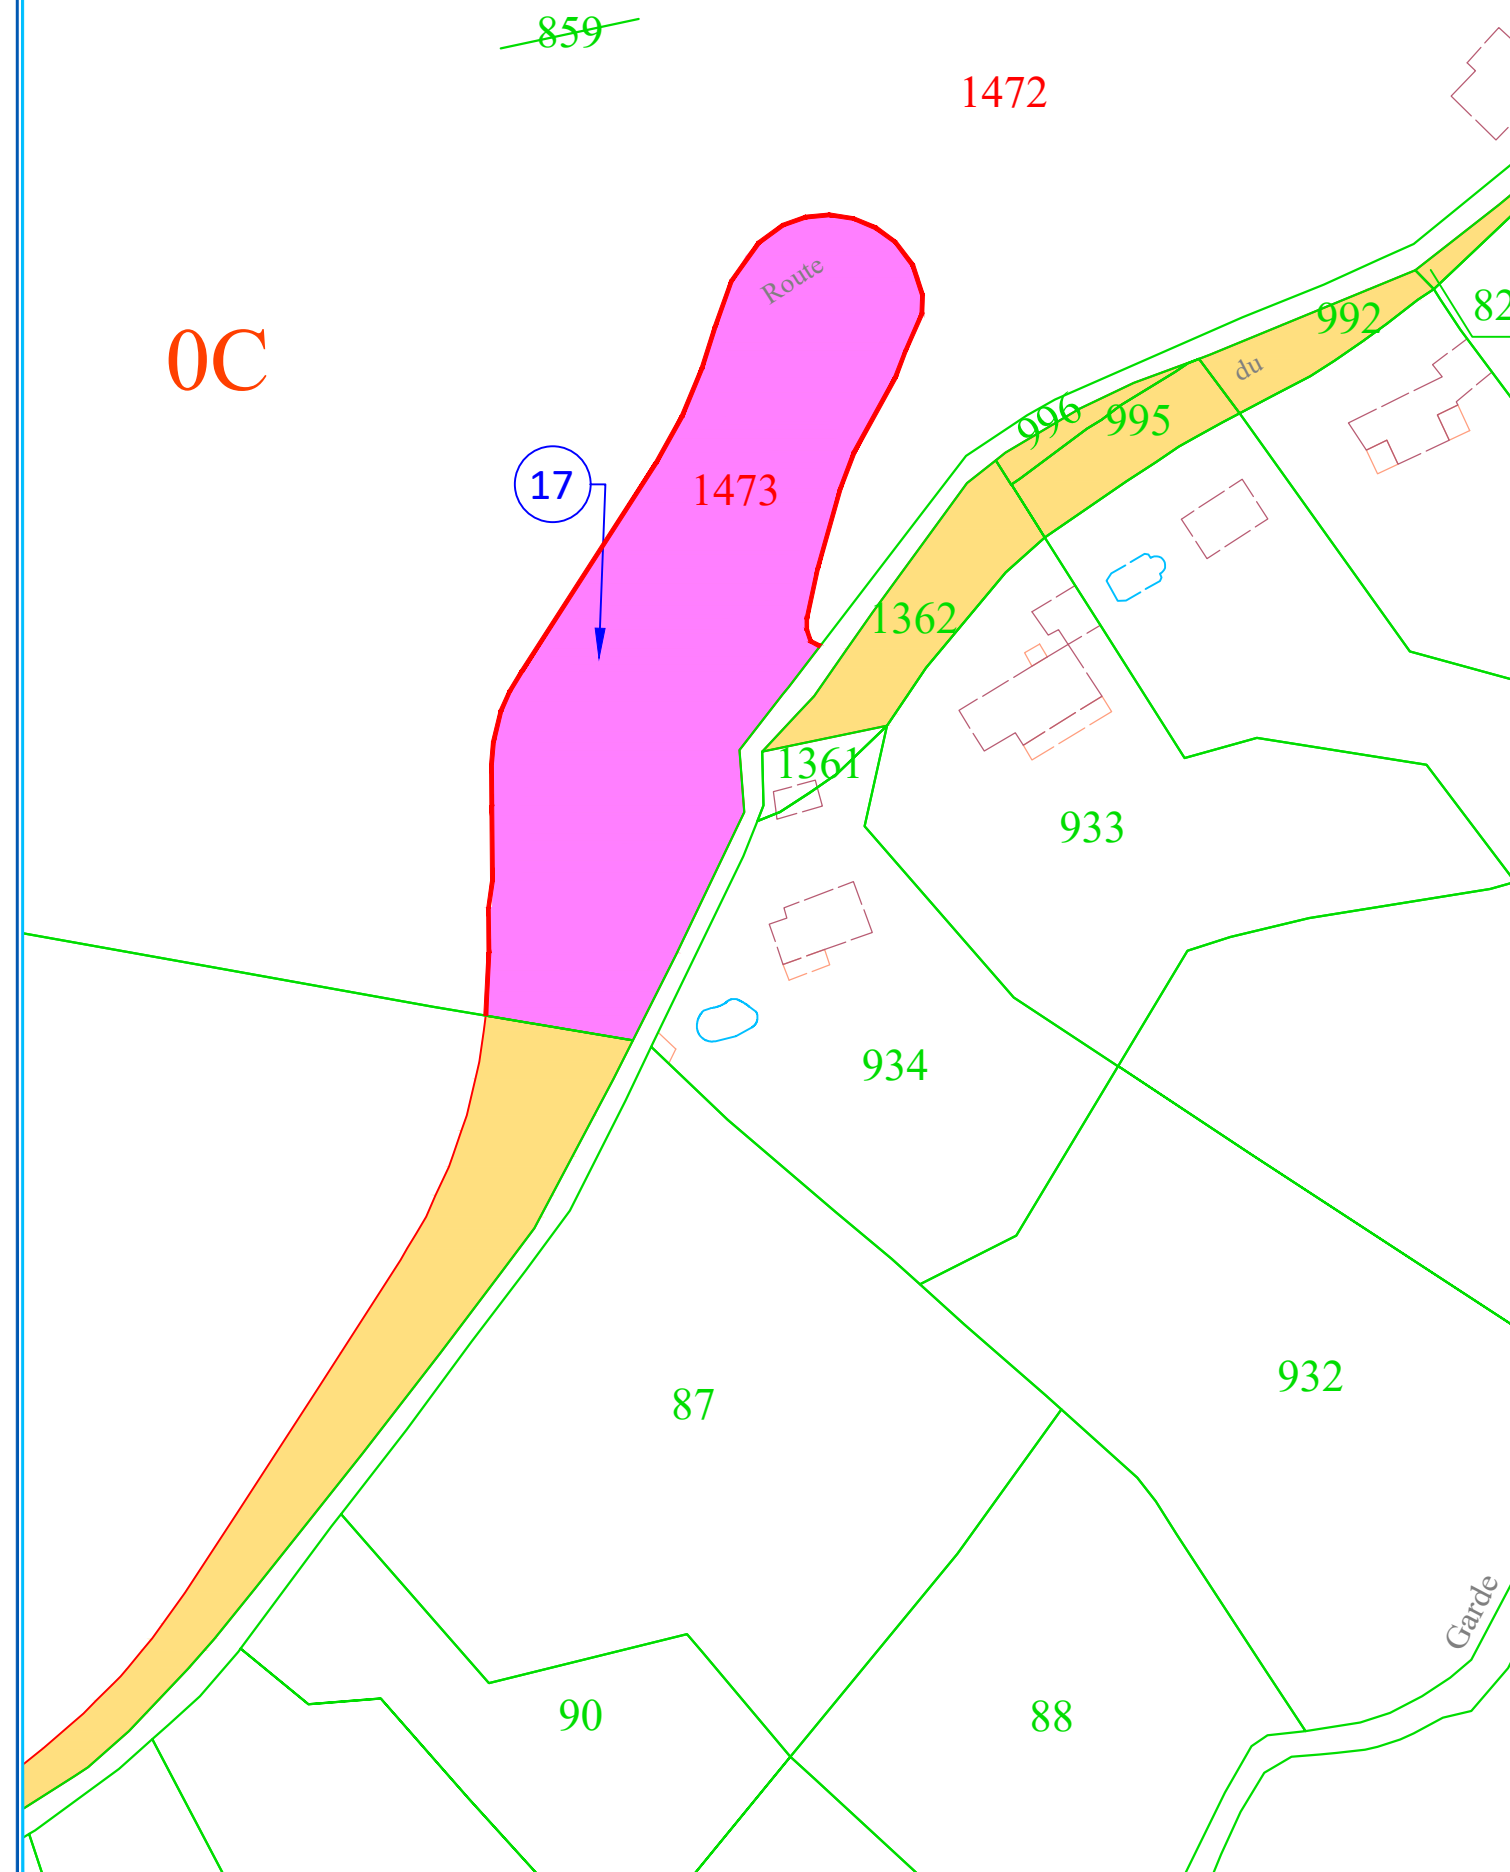

Commune de SAINT-BLAISE

Adresse : Chemin du Col de l'Olivier

Section : C

PLAN PARCELLAIRE

Echelle : 1/1000

Dossier n°: 19_066M

Plan n°: C19066M_V2

Dressé le : 24/04/2019

Mis à jour le : 29/06/2026

Dessinateur : AT

VOIE NOUVELLE ENTRE LA ZAC DE LA SAOGA ET LE HAMEAU DE LA CROIX DE FER - ROUTE DU COL DE L'OLIVIER

Acquisition le syndicat des copropriétaires de la Frigola

LEGENDE

Acquisition par la Métropole Nice Côte d'Azur :

C n°1500 (592 m²)

C n°1503 (149 m²)

C n°1504 (175 m²)

S_{Tot.} = 916 m²

— Limite de division

② Numéro EP

Autres emprises concernées par l'opération

918

Parcelle cadastrale

1500


Nouvelle numérotation cadastrale

[0C]

Section cadastrale

Application du parcellaire cadastral sans consultation des titres ni avis des voisins. Le cadastre, document principalement à usage fiscal, ne confère pas un droit de propriété et les énonciations qu'il procure aux usagers constituent pour eux de simples renseignements. Ainsi, les limites cadastrales représentées à titre de simple information fiscale, n'offrent aucune garantie juridique (seul un bornage contradictoire le permet) et aucune garantie de précision graphique.

PLAN DE SITUATION - IGN - 1/25000

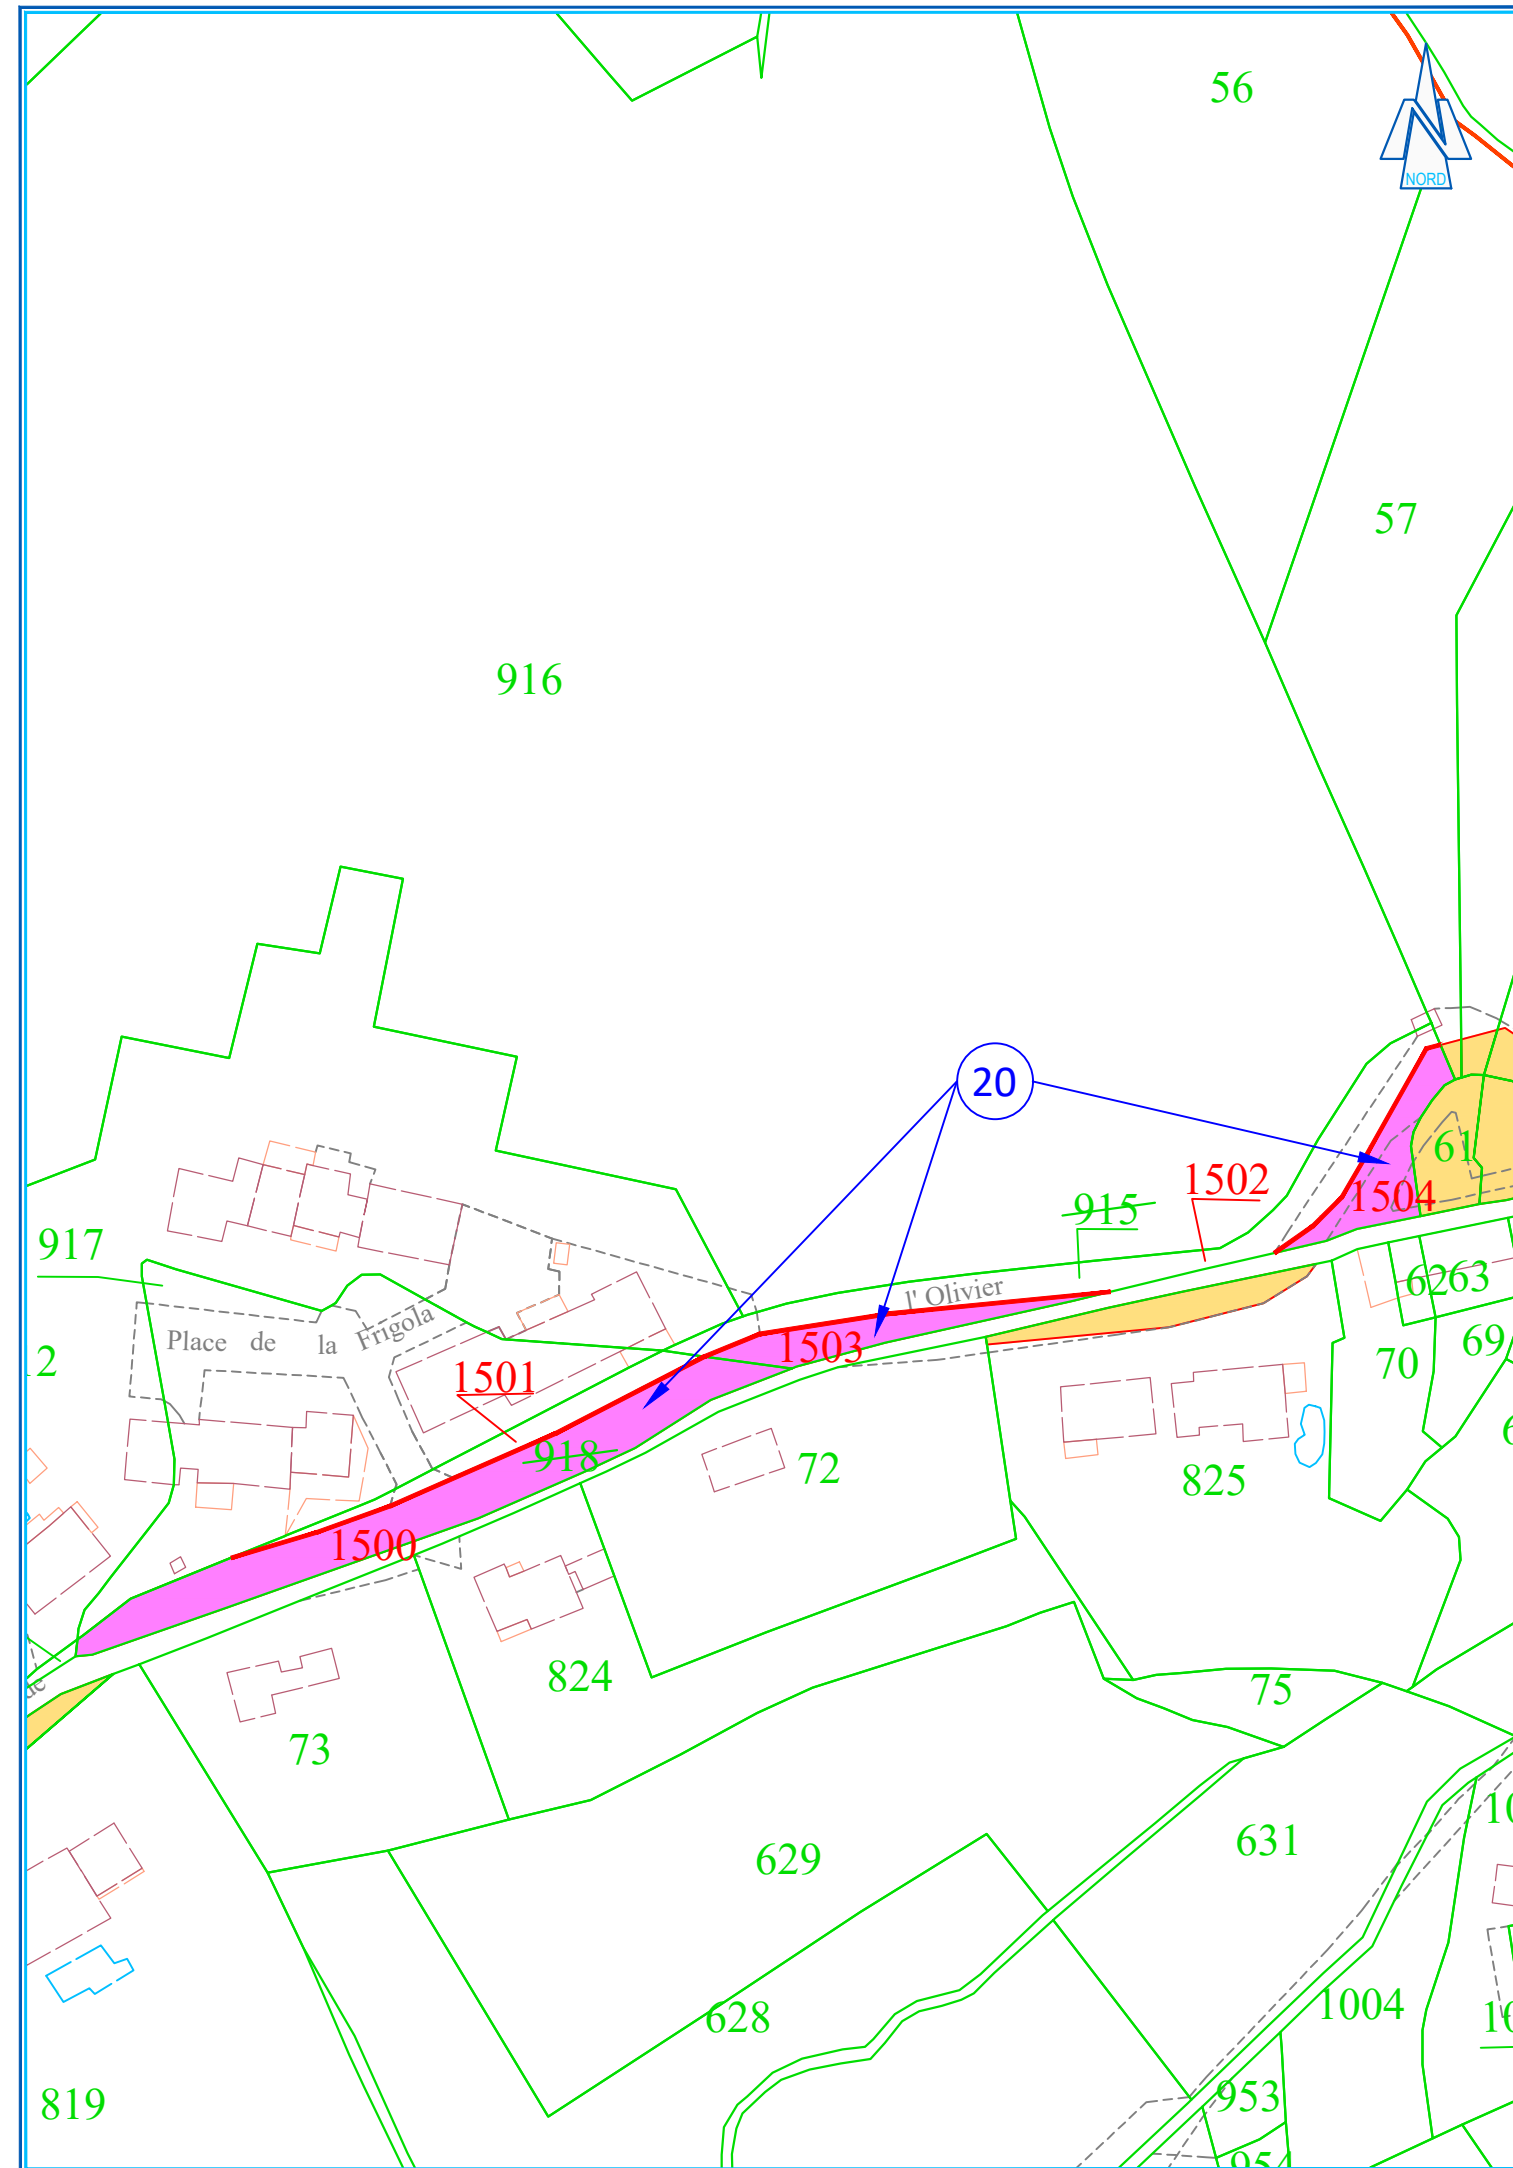

Commune de SAINT-BLAISE

Adresse : Chemin du Col de l'Olivier

Section : C

PLAN PARCELLAIRE

Echelle : 1/1000

Dossier n°: 19_069M

Plan n°: C19069M_V2

Dressé le : 24/04/2019

Mis à jour le : 29/06/2026

Dessinateur : AT

VOIE NOUVELLE ENTRE LA ZAC DE LA SAOGA ET LE HAMEAU DE LA CROIX DE FER - ROUTE DU COL DE L'OLIVIER

Acquisition le syndicat des copropriétaires

LEGENDE

Acquisition par la Métropole Nice Côte d'Azur :
C n°1 499 (135 m²)

Limite de division

Numéro EP

Autres emprises concernées par l'opération

825

Parcelle cadastrale

825

Nouvelle numérotation cadastrale

[0C]

Section cadastrale

Application du parcellaire cadastral sans consultation des titres ni avis des voisins. Le cadastre, document principalement à usage fiscal, ne confère pas un droit de propriété et les énonciations qu'il procure aux usagers constituent pour eux de simples renseignements. Ainsi, les limites cadastrales représentées à titre de simple information fiscale, n'offrent aucune garantie juridique (seul un bornage contradictoire le permet) et aucune garantie de précision graphique.

PLAN DE SITUATION - IGN - 1/25000

