


CARA


3F Sud

Groupe ActionLogement

ZAC NICE MERIDIA
LOT M4.2

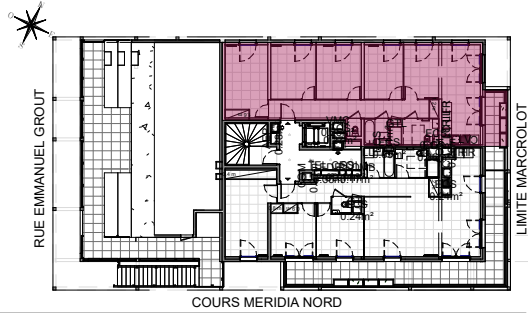

Appartement T5
n°811 au 8ème étage

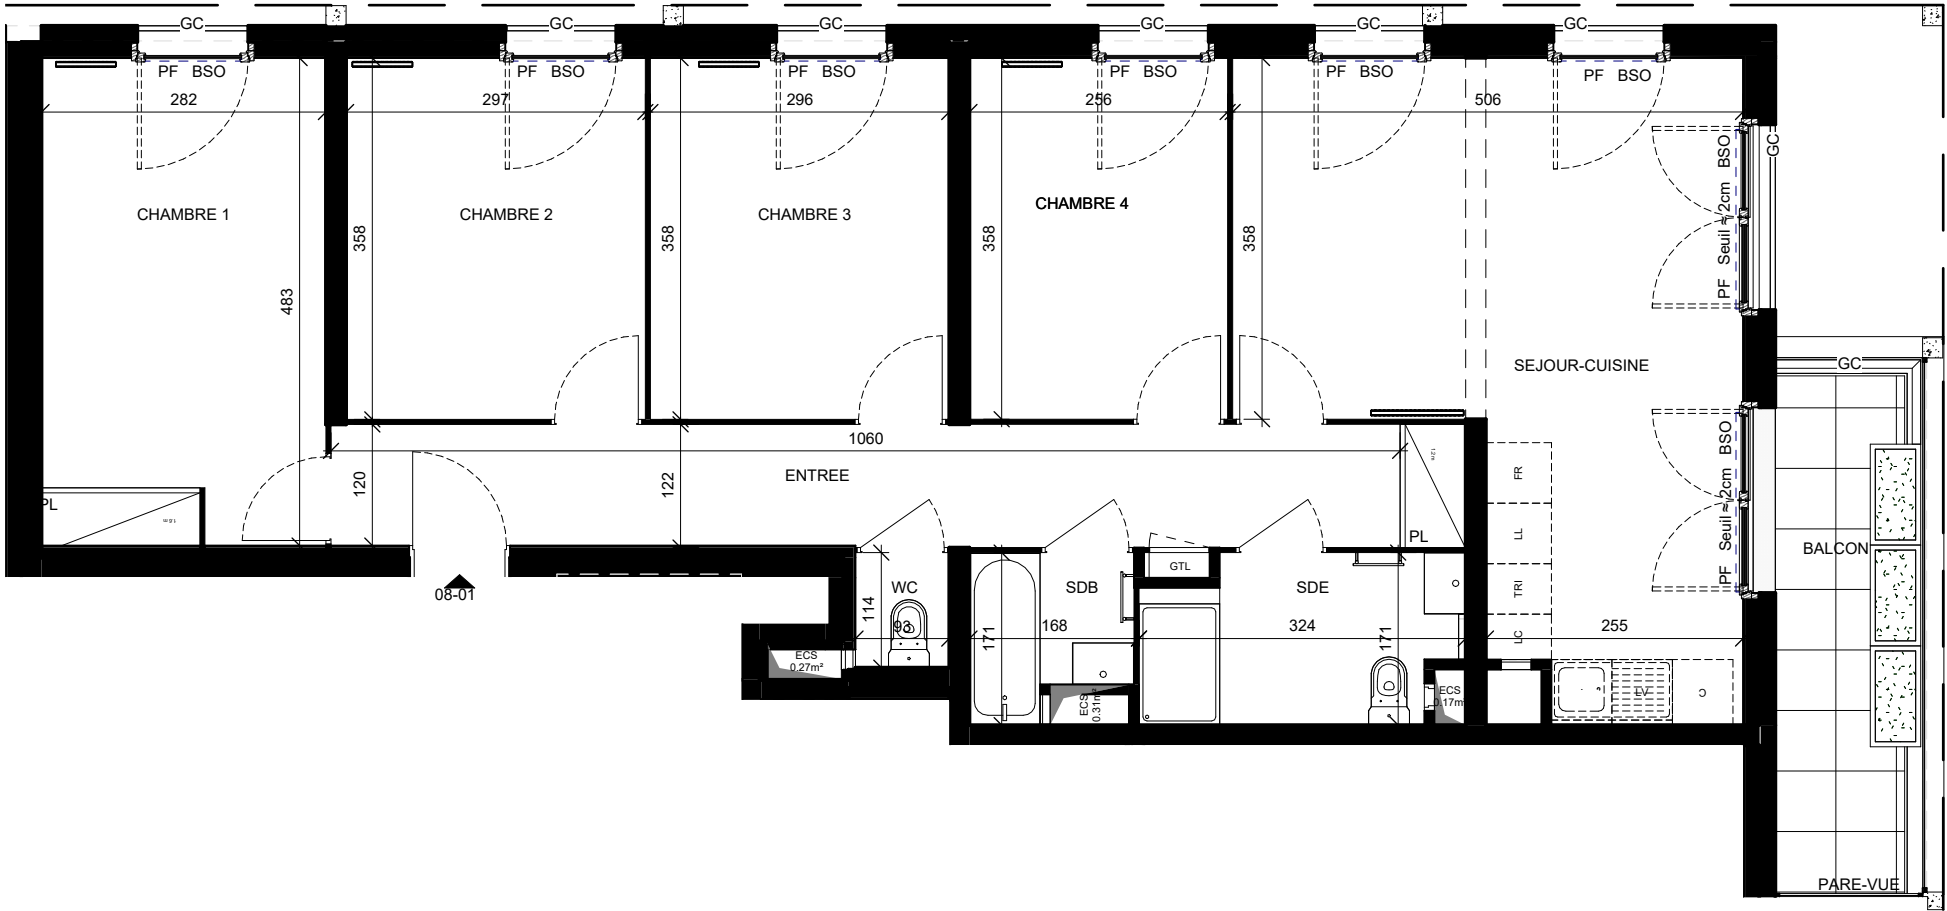

ENTREE	13.64 m ²
SEJOUR-CUISINE	25.43 m ²
CHAMBRE 1	13.60 m ²
CHAMBRE 2	10.63 m ²
CHAMBRE 3	10.61 m ²
CHAMBRE 4	9.17 m ²
SALLE DE BAINS	2.41 m ²
SALLE D'EAU	4.96 m ²
WC	1.06 m ²
SURFACE HABITABLE TOTALE	91.51 m²
BALCON	6.36 m ²
SURFACE EXTERIEURE TOTALE	6.36 m²
SURFACE TOTALE PRIVATIVE	97.87 m²

LEGENDE

EMPLACEMENT DES ELEMENTS DE CUISINE :

LL	LAVE LINGE	C	BLOC CUISSON
LV	LAVE VAISSELLE	FR	REFRIGERATEUR
TRI	TRI SELECTIF	LC	LINEAIRE COMPLEMENT

AV	ALLEGE VITREE	GTL	TABEAU ELECTRIQUE (GAINÉ TECHN. LOGEMENT)
BSO	BRISE SOLEIL ORIENTABLE	GC	GARDE-CORPS
PL	PLACARD	PF	PORTE FENETRE
	FAUX-PLAFOND, SOFFITE		RADIATEUR
- - -	RETOMBEE DE POUTRE		SECHE SERV.

« Nota : Des modifications sont susceptibles d'être apportées à ce plan en fonction des nécessités techniques et/ou réglementaires. Les surfaces sont approximatives. Les équipements des cuisines ne sont pas contractuels, leurs positions sont indicatives. Les côtes et superficies sont données sous réserves des impératifs techniques de construction et de tolérances d'exécution. Les retombées de poutres, faux-plafonds, canalisations ne sont pas systématiquement figurées. »

0 0.5 1m Date 07/2023