






Commune de Cagnes - sur -Mer

AMENAGEMENT DE LA ZAC DE LA VILLETTE

***** DOSSIER DE REALISATION DE ZAC *****

MANDATAIRE	ARCHITECTE	BET INFRASTRUCTURES	BET ELAN	BET TRANSMOBILITES
<p>Compagnie du Paysage 10, rue Beauregard 75002 PARIS tél. : 01 53 26 77 32 fax : 01 40 34 84 98 e-mail : agence@compagniedupaysage.fr</p> 	<p>ABC Architectes Le Kristal 1725 RN7 06270 VILLENEUVE-LOUBET tél. : 04 93 22 50 11 e-mail : contact@abc-architectes.com</p> 	<p>TPF Ingénierie 4 chemin du Château St Pierre CS50531 06359 NICE Cedex 4 tél. : 04 93 27 66 30 e-mail : r.kharroubi@tpfi.fr</p> 	<p>ELAN 1 Avenue Eugene Freyssinet 78061 SAINT QUENTIN EN YVELINES tél. : 01 30 60 22 92 e-mail : e.palanque@elan-france.com</p> 	<p>Transmobilité 16, route de la Gavotte 13015 MARSEILLE tél. : 06 14 82 09 51 e-mail : b.joguet@transmobilités.com</p> 



TITRE

1.2. Plans de voiries et réseaux divers


1.2.3. Coupes types de voiries

DATE	INDICE	MODIFICATIONS	DESSINATEUR	VERIFICATEUR	APPROBATEUR
01/09/2017	A	PREMIERE DIFFUSION	CSe	AuD	LCJ
02/08/2019	G	MISE A JOUR DOSSIER REALISATION POUR RENDU D	CSe	RKa	LCJ


AGENCE	N°AFFAIRE	PHASE	N°CHRONO	EMETTEUR	THEME	TYPE	INDICE	ECHELLE
IN	160020	REAL	1007	TPFi	CAR	TI	G	-

Coupe AA

Rue des Petits Plans

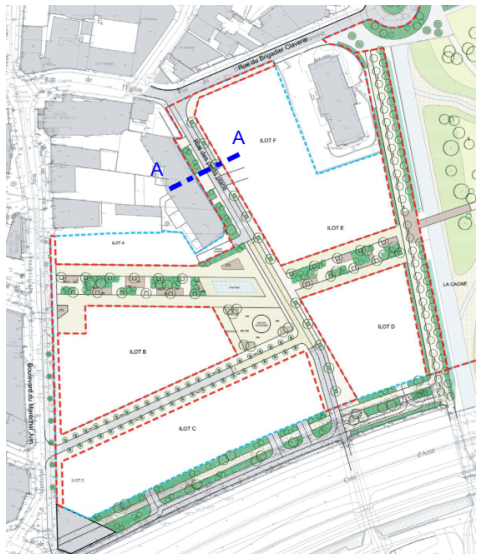


Résidence
Les Allées
de la Villette

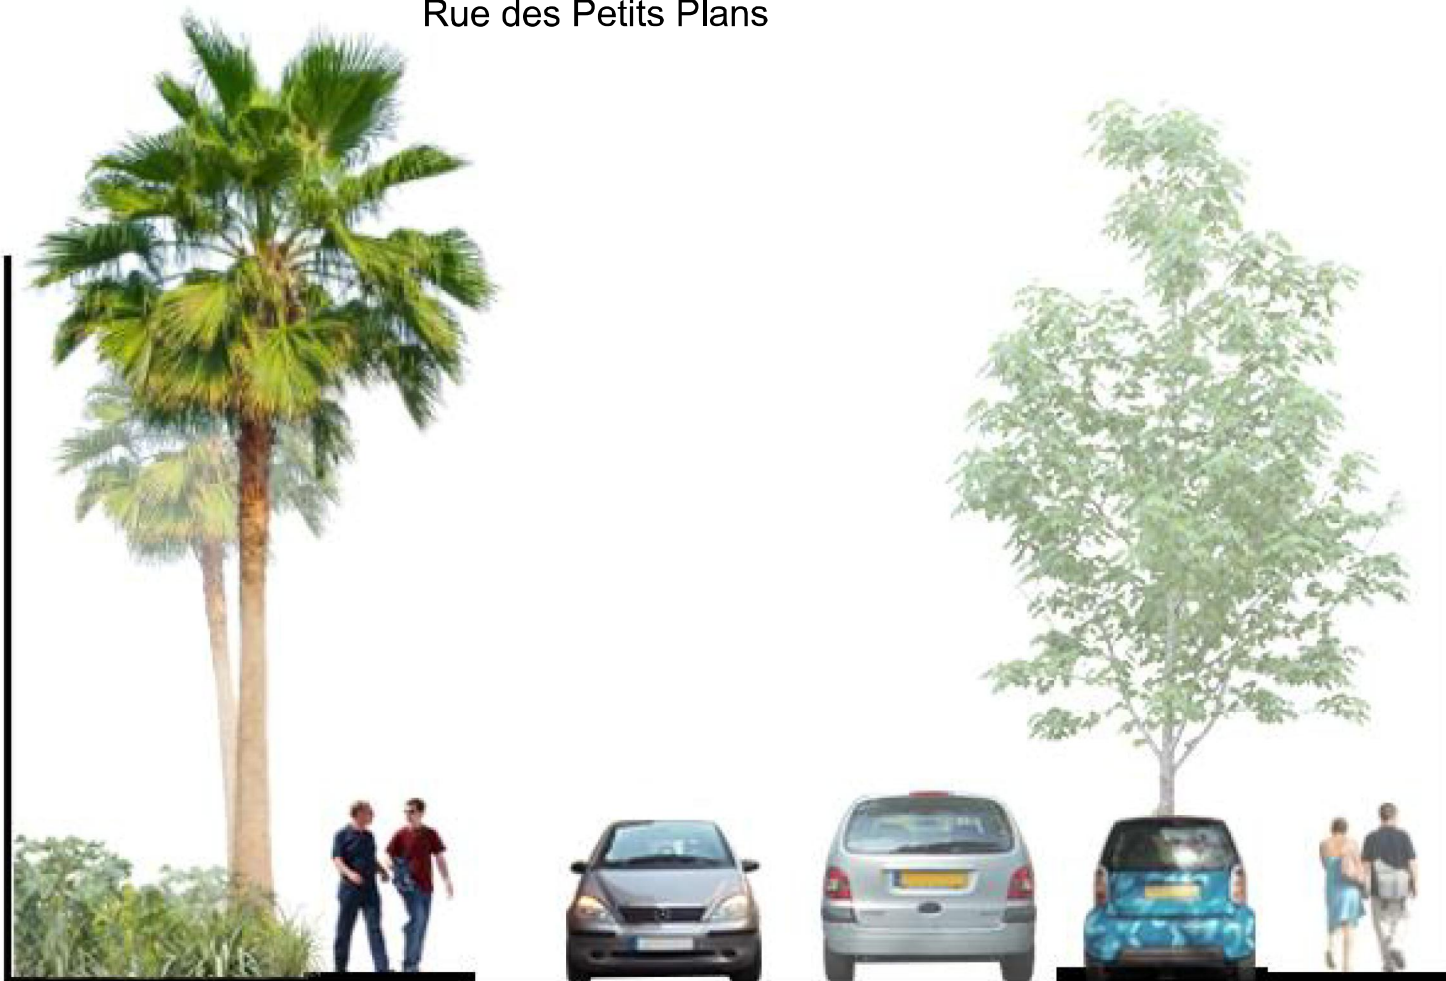

3.00m	1.80m	2%		2%	
Massif planté	Trottoir	6.00m	Chaussée double sens	2.20m	2m
				Station ⁺ + arbres	Trottoir
15.00m					


Coupe BB

Prolongement du cours du 11 novembre

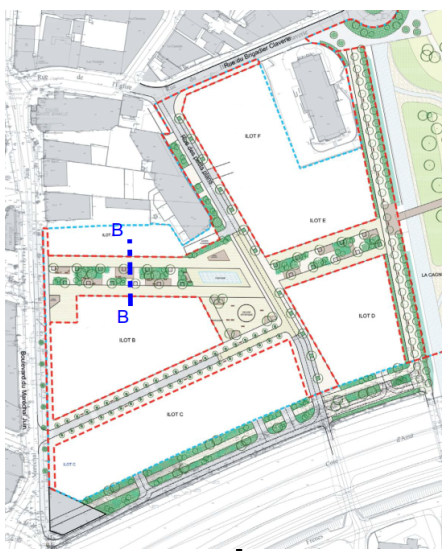

ILOT A

ILOT B

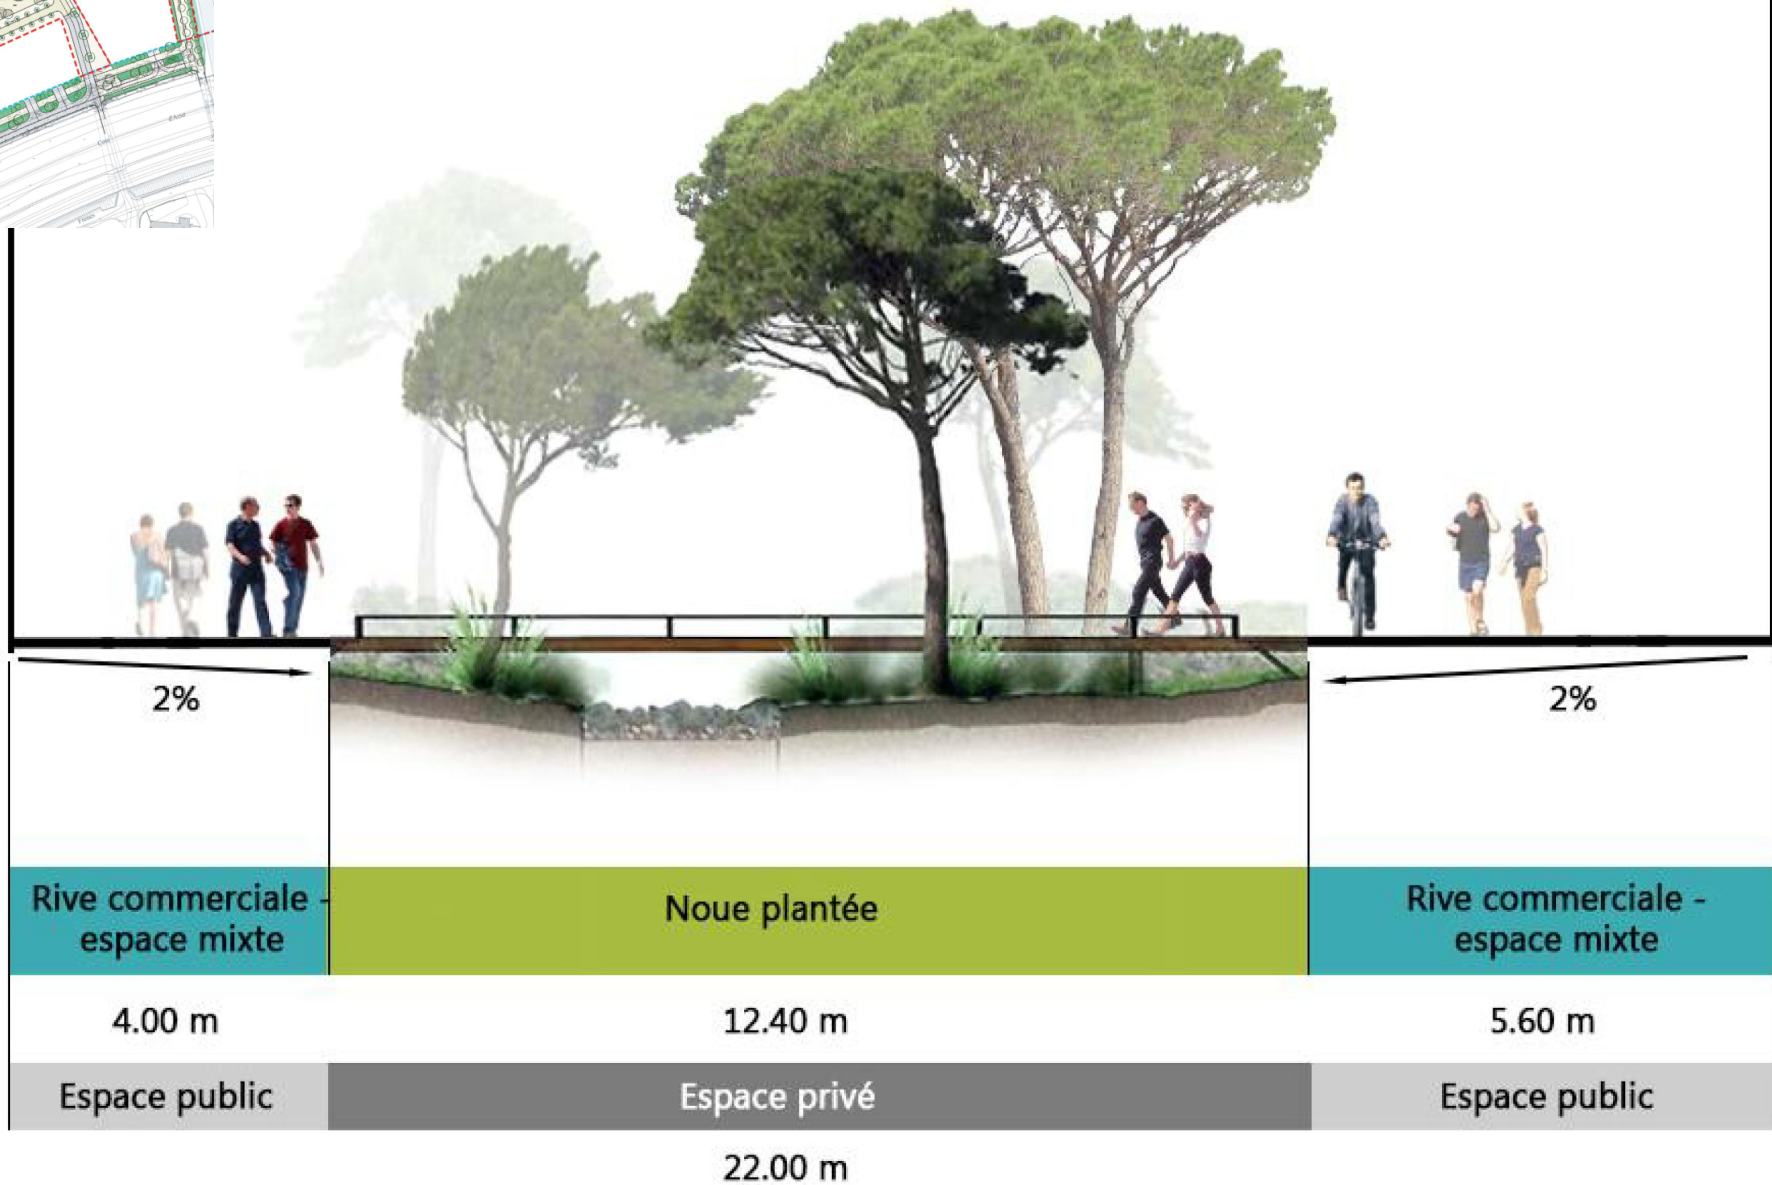

Coupe CC


Passage de la Cagne

Allée des Tilleuls




ILOT D

La Cagne

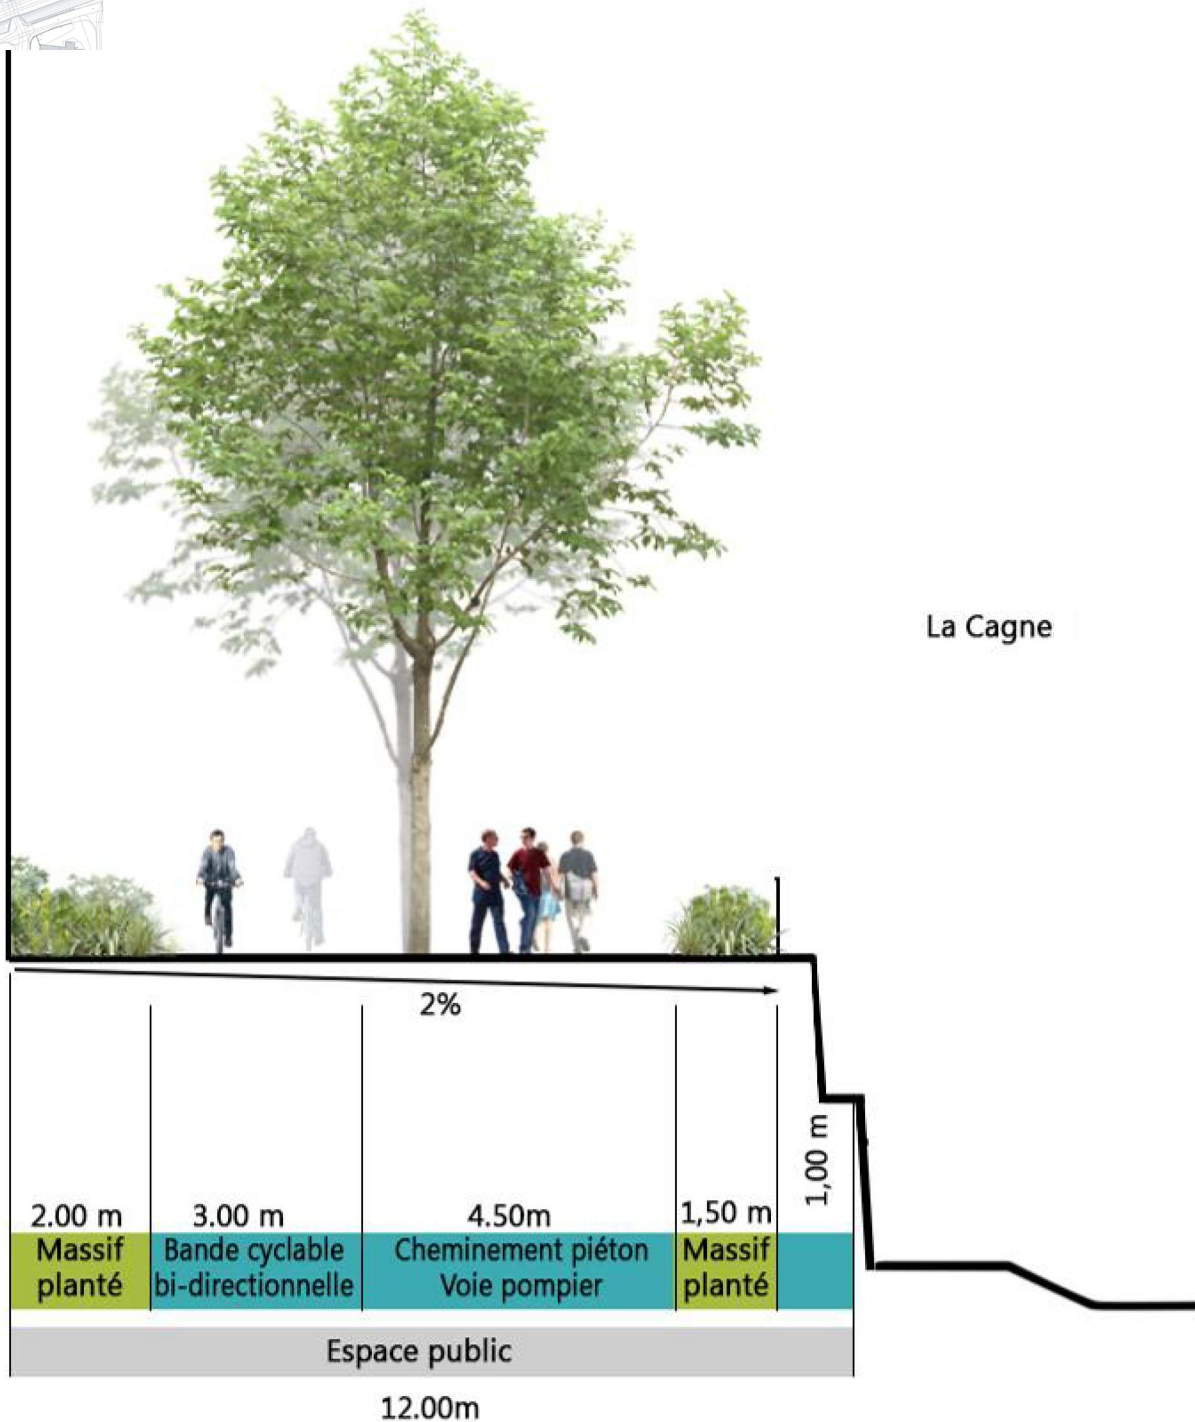


Coupe DD

Rue du Docteur Féraud


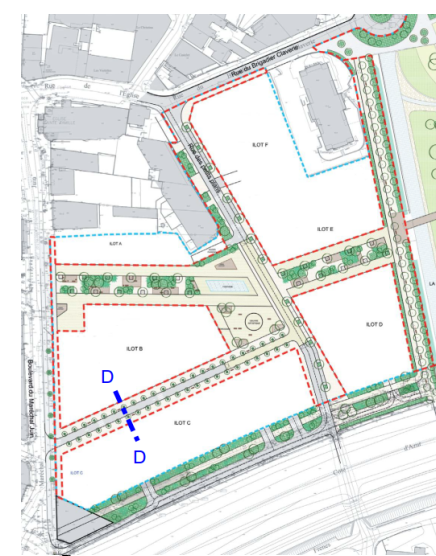


ILOT B

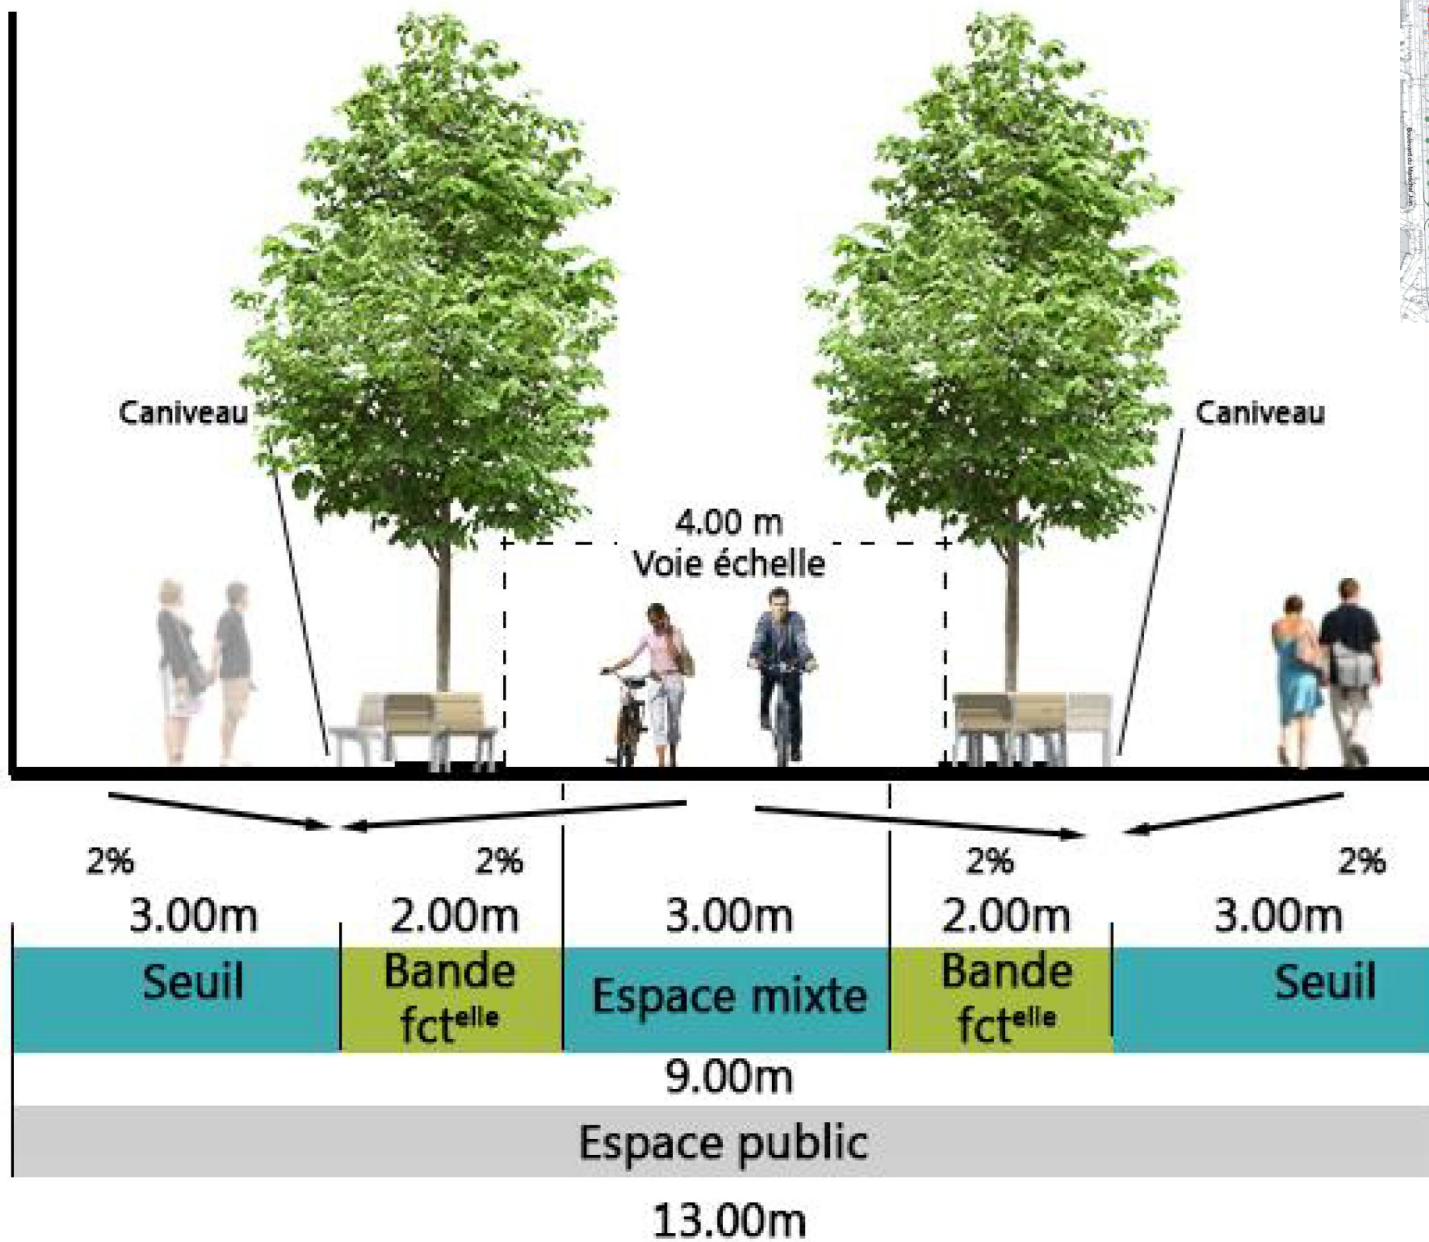

Coupe EE

Maréchal Juin

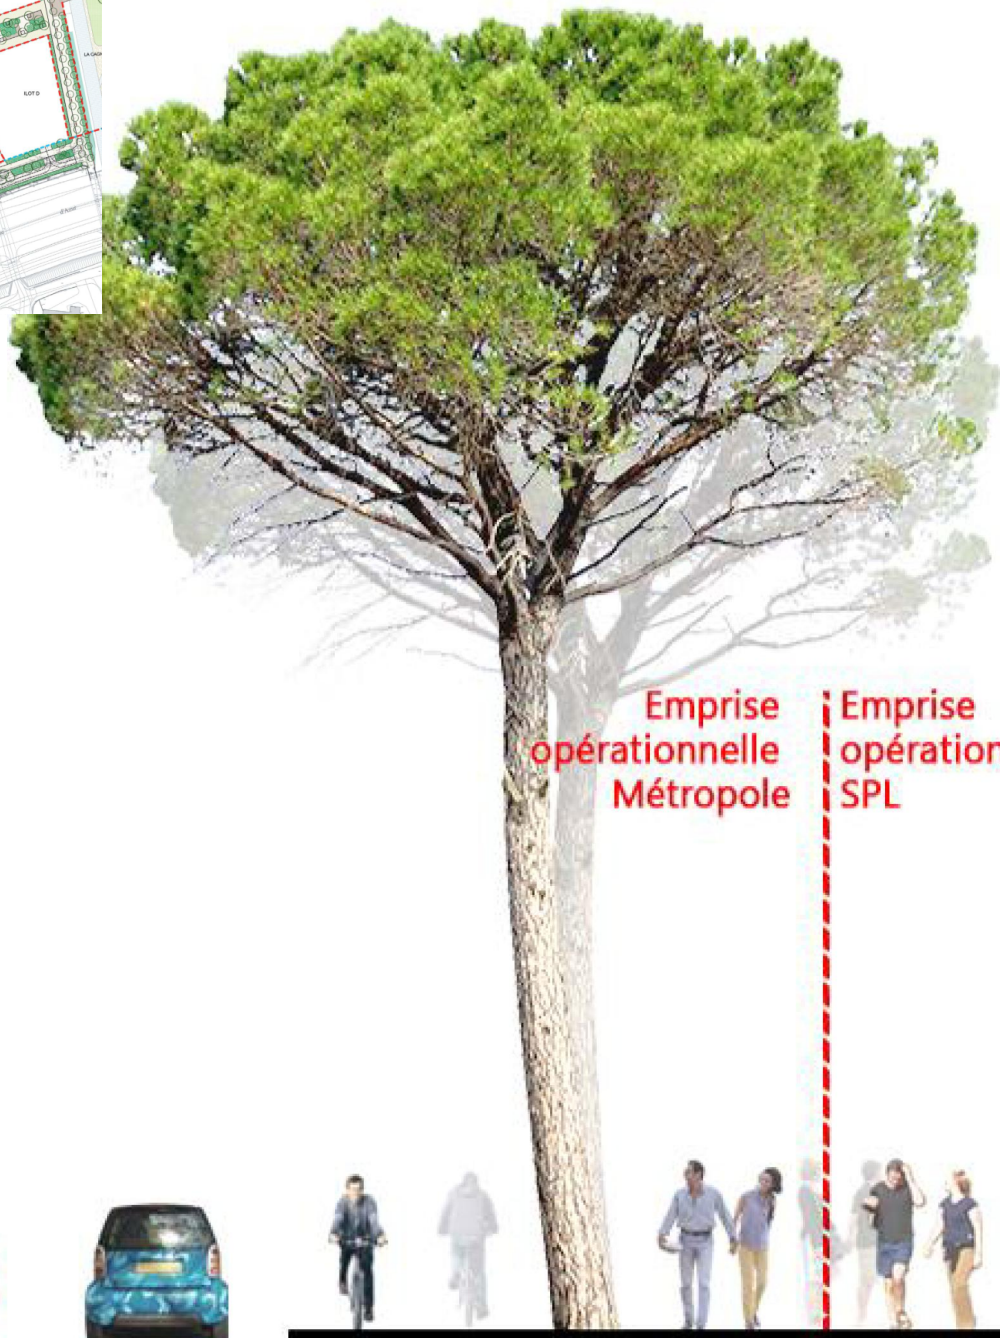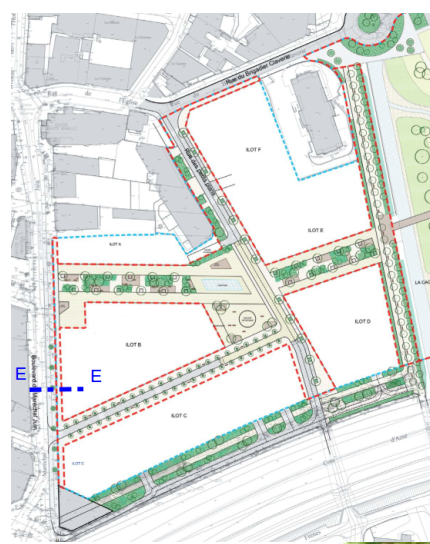

Emprise
opérationnelle
Métropole

Emprise
opérationnelle
SPL

