



## Eze Plan de masse des Lots Planche 1

- Légende**
- Poubelles
  - Entrées de Plage
  - Toilettes Eze
  - Postes de secours
  - Zones\_Réseaux
  - Bâtiment
  - A Supprimer
  - Dalles, Douches, Escaliers
  - Surface pouvant accepter des structures démontables
  - Surface concédée
  - Projet de concession DPM entre l'état et la commune
  - Partie des lots sur le Domaine Public Maritime
  - Partie des lots sur le Domaine Public Ferroviaire

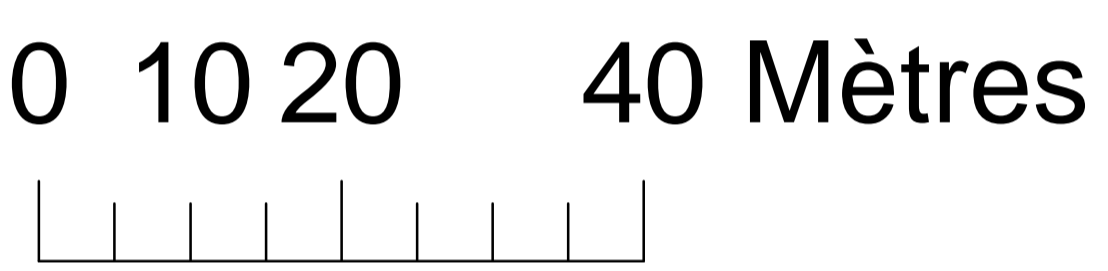

- Légende**
- EU - Regards**
- Regard
  - Borgne/Enterré/Scellé
- EP - Regard**
- Borgne/Enterré/Scellé
  - Regard
- EP - Réseaux a ciel ouvert**
- Autre
  - Canal
  - Fosse
  - Rivière
  - Vallon
- EP - Collecteurs gravitaires**
- A définir
  - Public
  - Privé
  - EP - Poste de refoulement
- EU - Collecteurs par refoulement**
- Public
  - Privé
  - EU - Poste de refoulement
- EU - Collecteurs gravitaire**
- A définir
  - Privé
  - Public
  - Collecteurs abandonnés

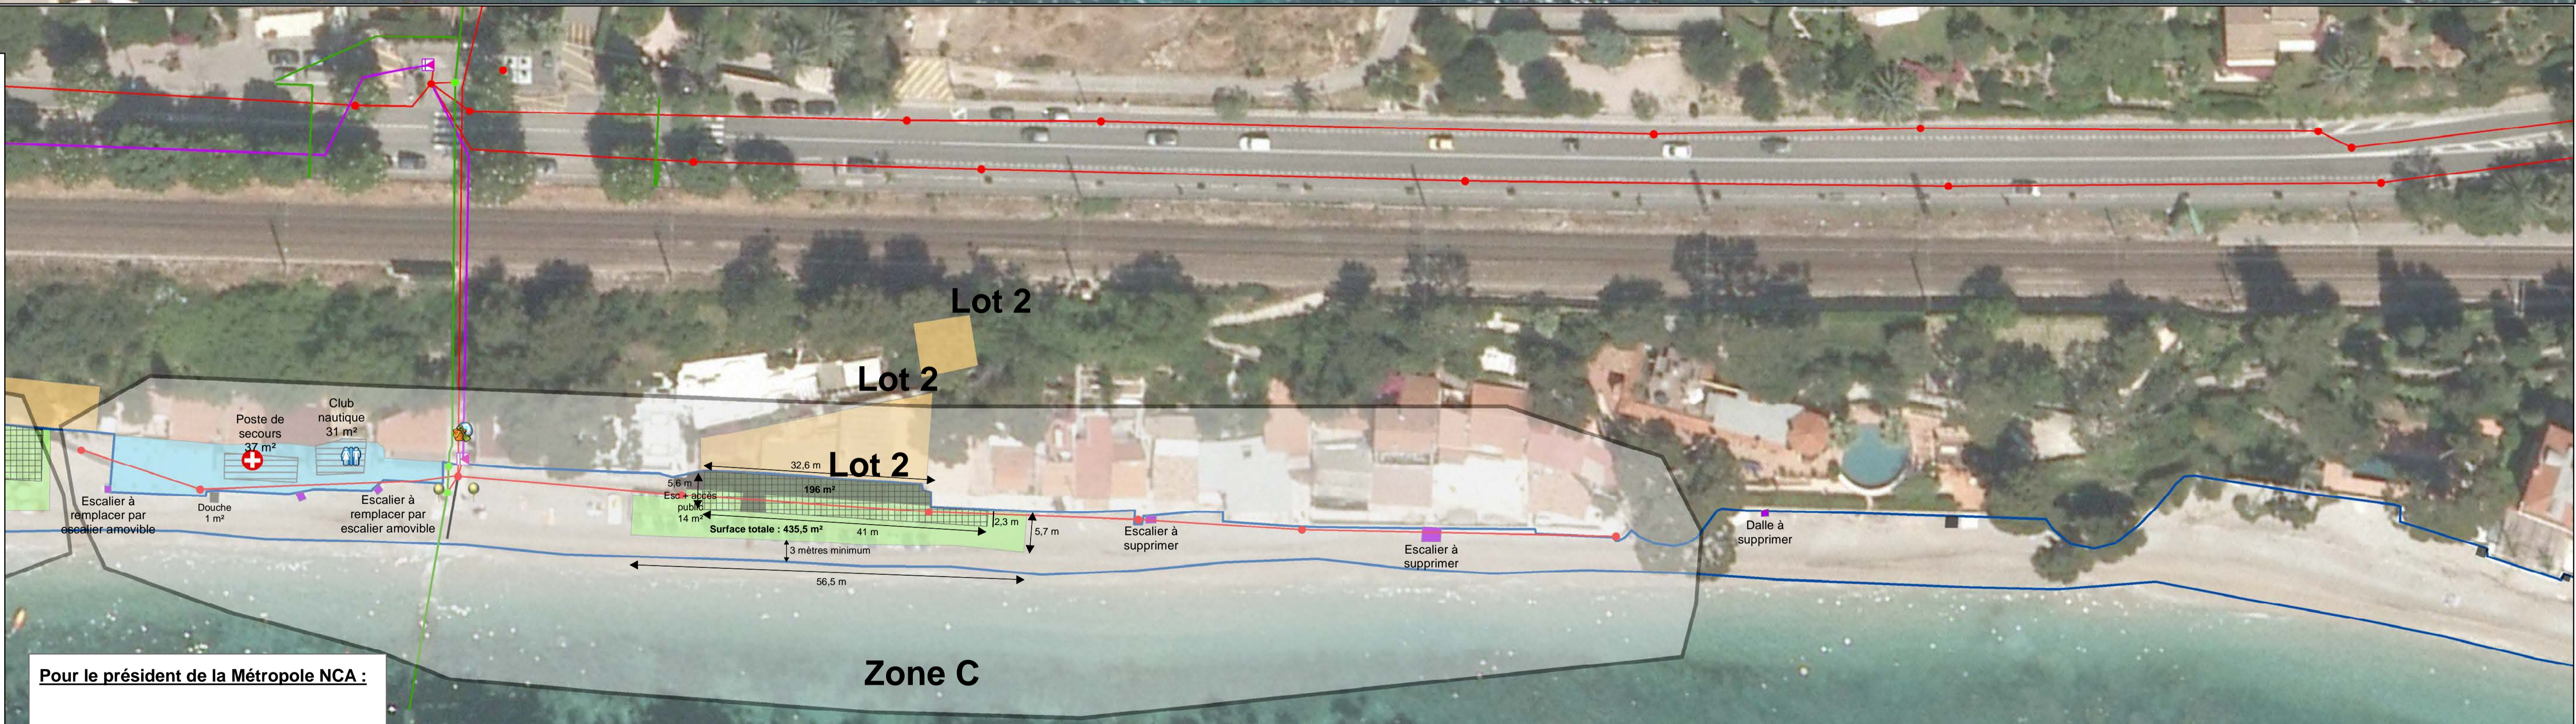

**Pour le président de la Métropole NCA :**

**Pour l'Etat :**

Linéaires et Surfaces sur le DPM	Concession	Lot 1	Lot 2
Linéaire de plage en ml	1015	60,3	56,5
Surface de plage en m² (hors épi)	10 526	640	435,5

